



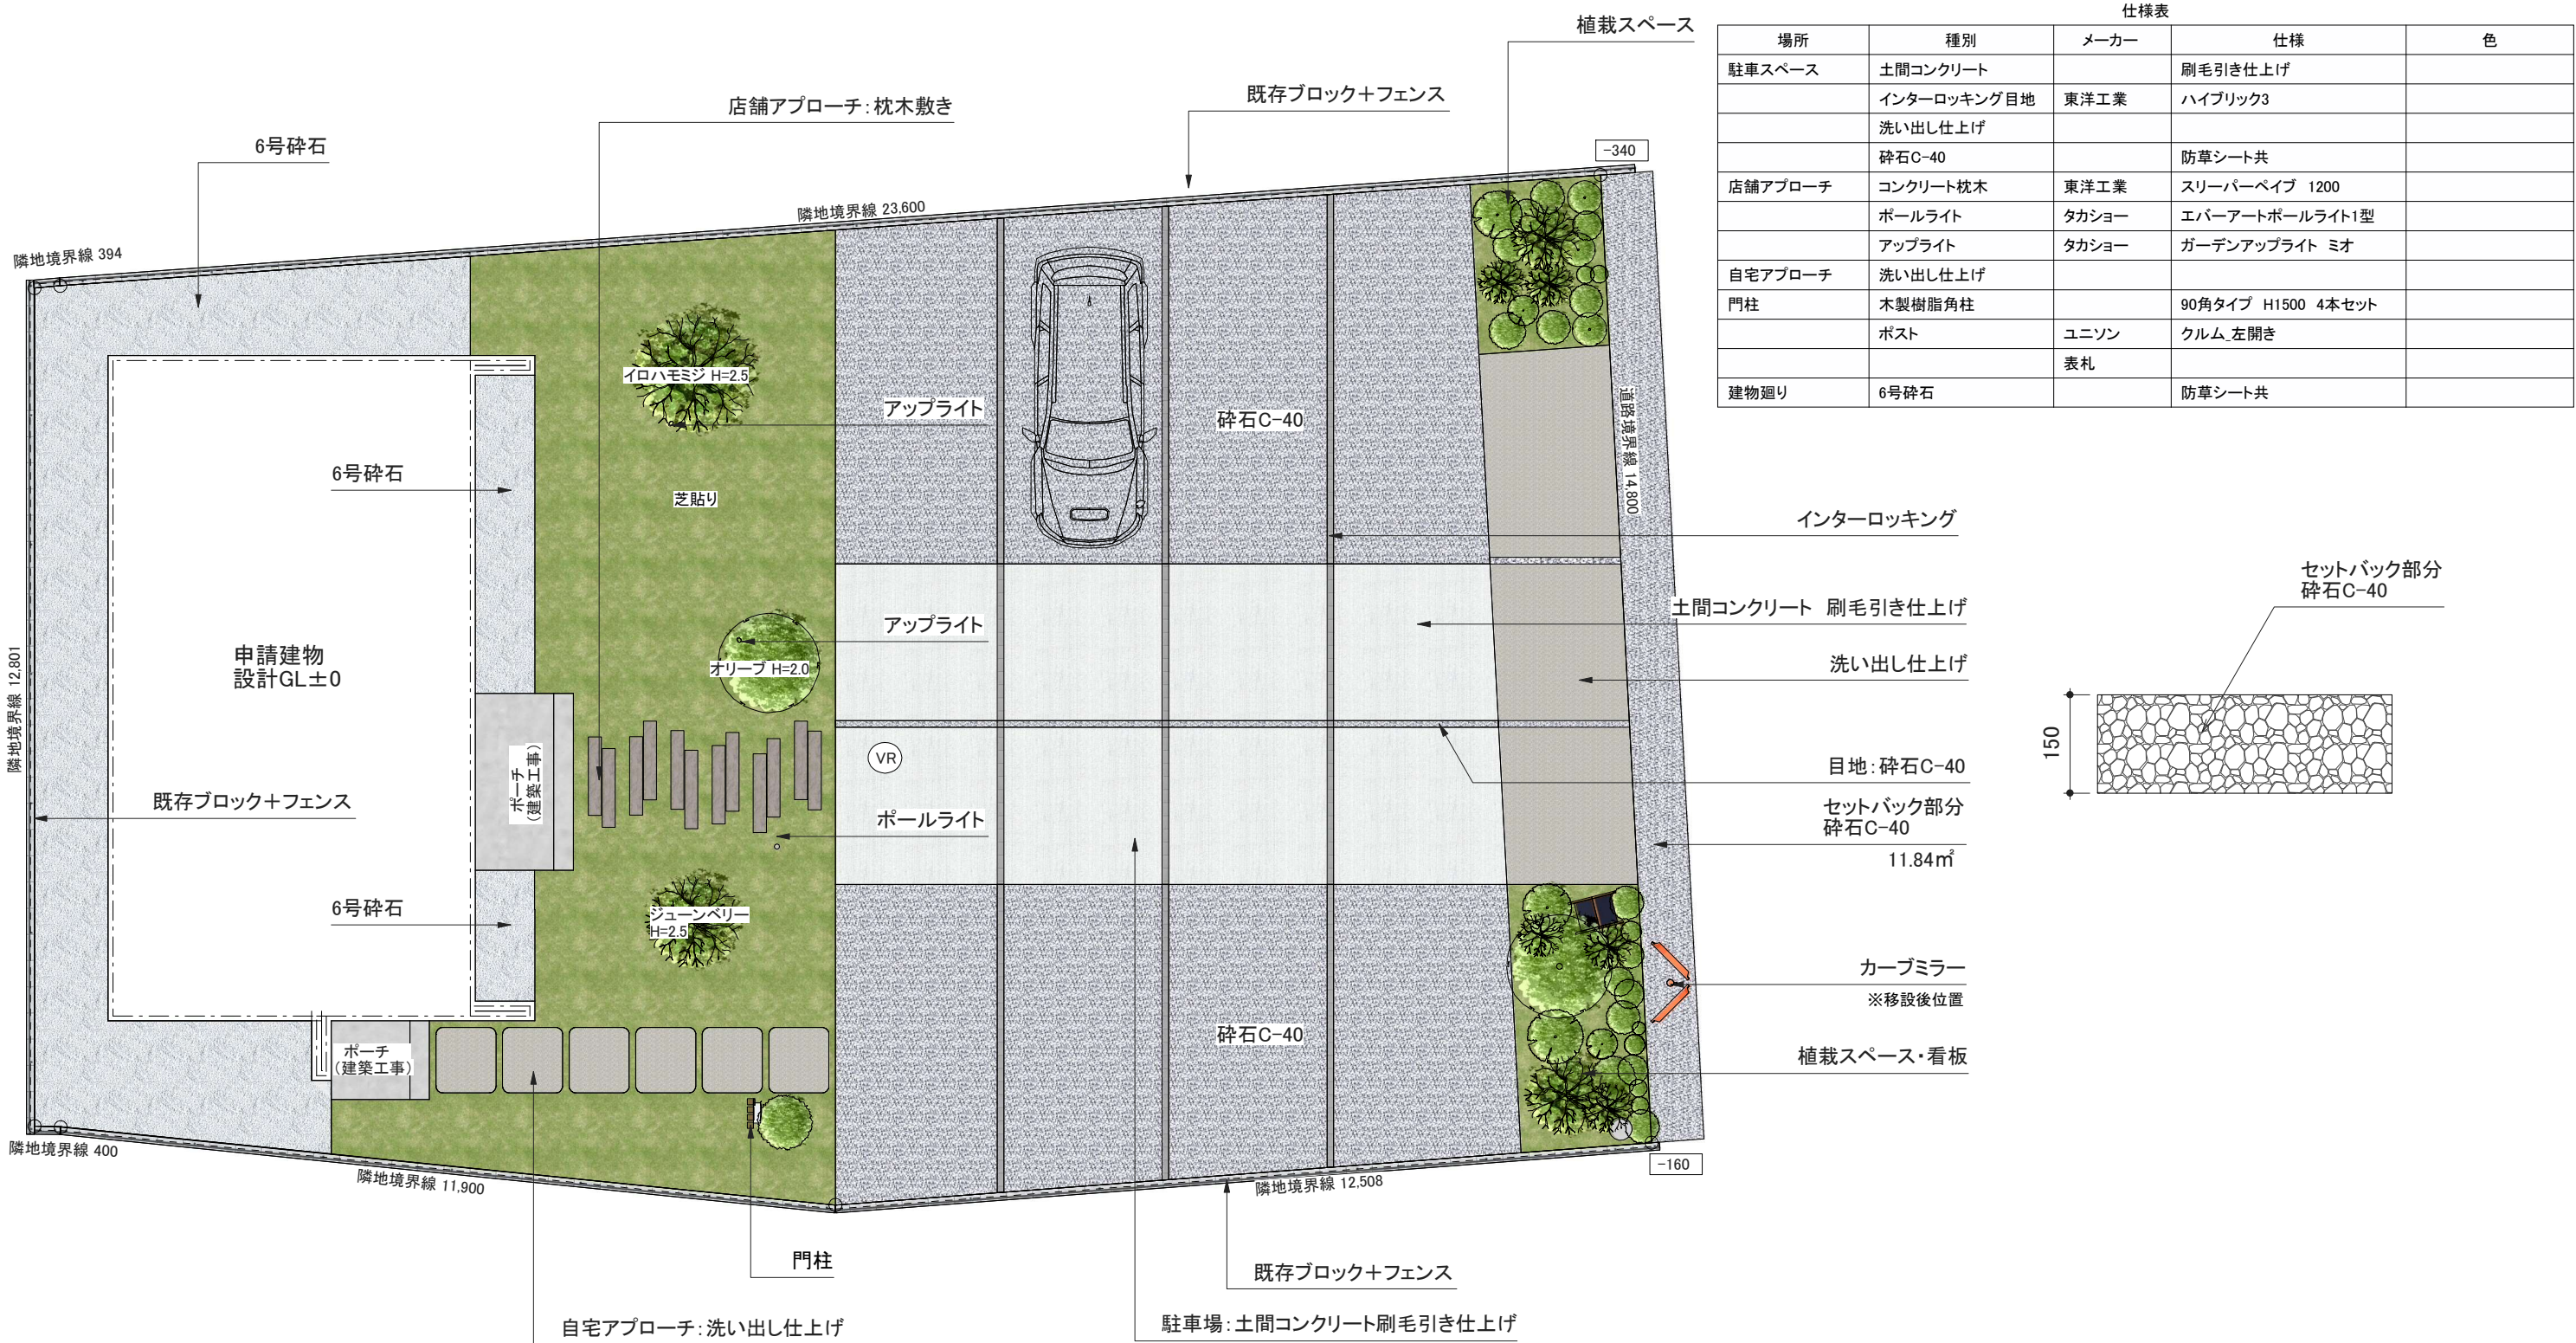

平面図

※この図面はイメージにつき実際の寸法とは多少異なる場合がございます。
※設計寸法と施工寸法は多少異なる場合があります。異なった場合は現場優先とします。
※地下埋設物、給排水に伴う追加変更は別途になります。
※土間コンクリート仕上がりについては、打設時期・条件により色ムラ・ヘアークラックが発生する場合がありますが、構造上問題ありません。

I 様邸 新築外構工事	作成日	No.	担当	図面	スケール	□本図面をもって工事に着手することを承諾いたします。 □内容変更後、再度確認いたします。	年 月 日	ご署名	印
	2019.08.07	1644-05	北村	武田	1/100				

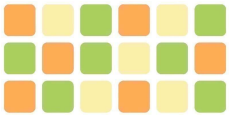